

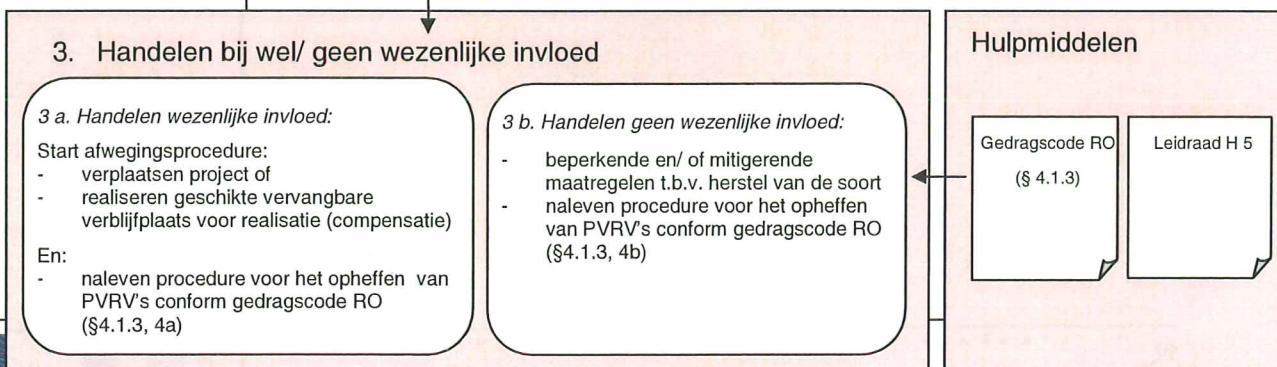
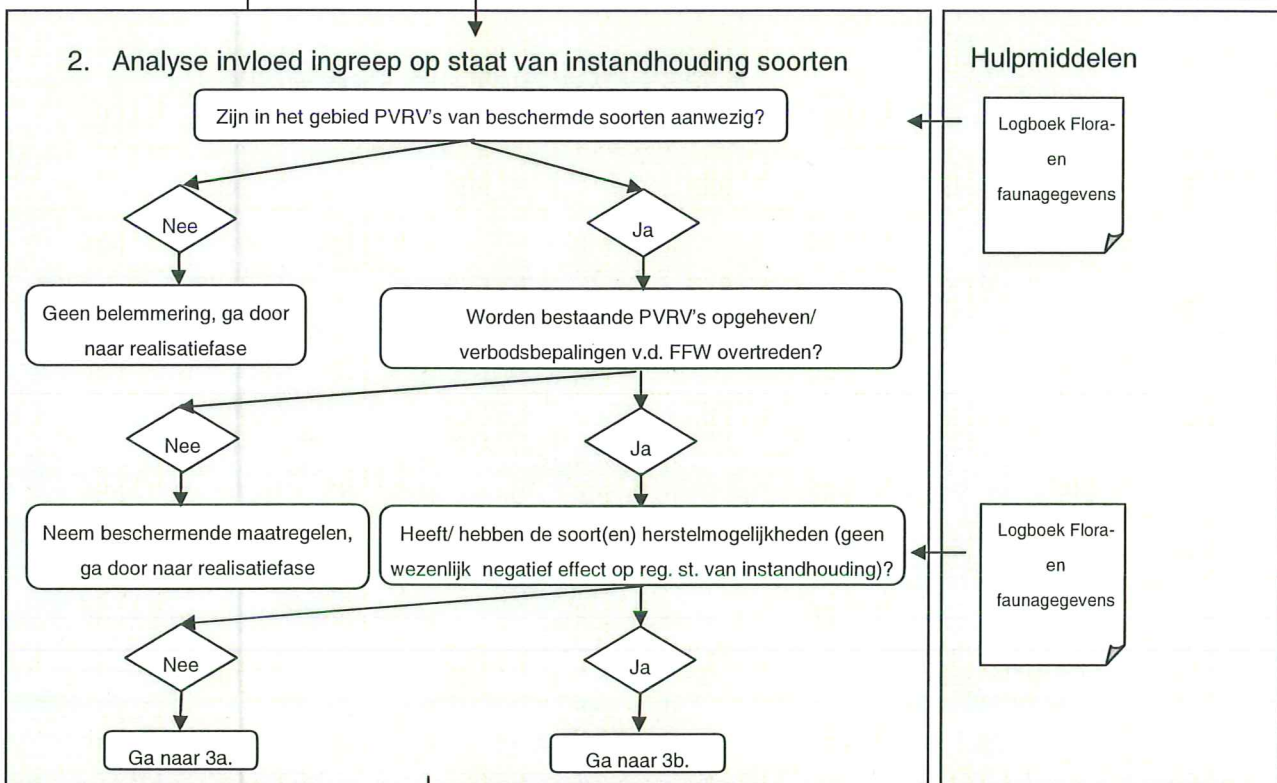



# Bijlage 9 Handelingwijze bij aanwezigheid van beschermde Flora en Fauna

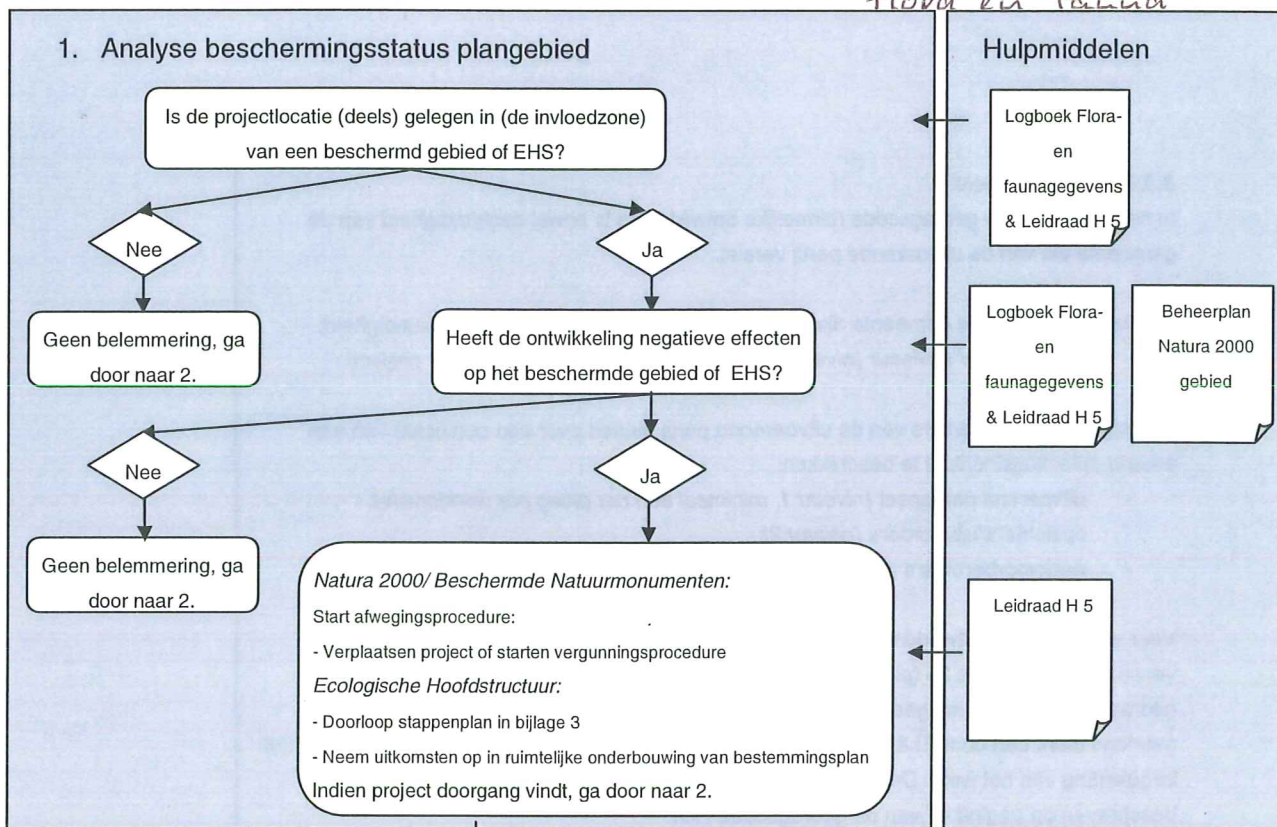

## Bij industrie terreinen

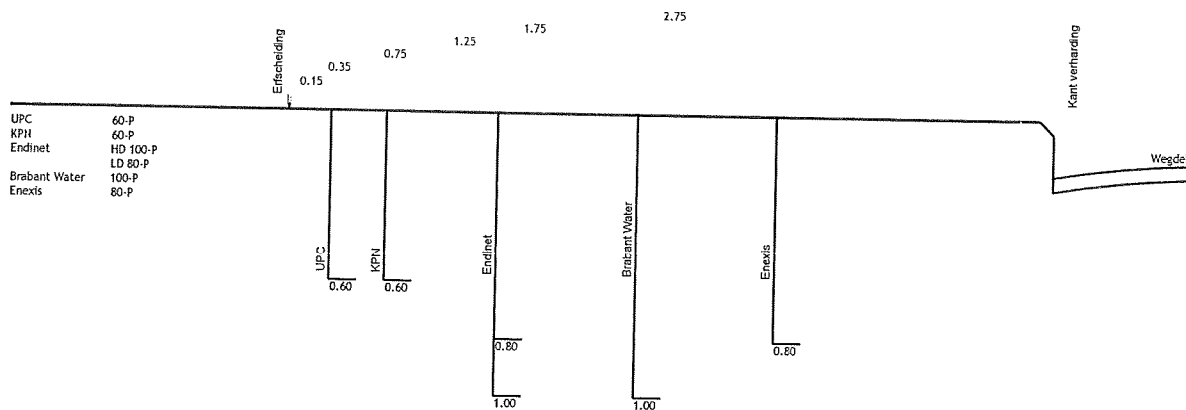



## Buitenwegen

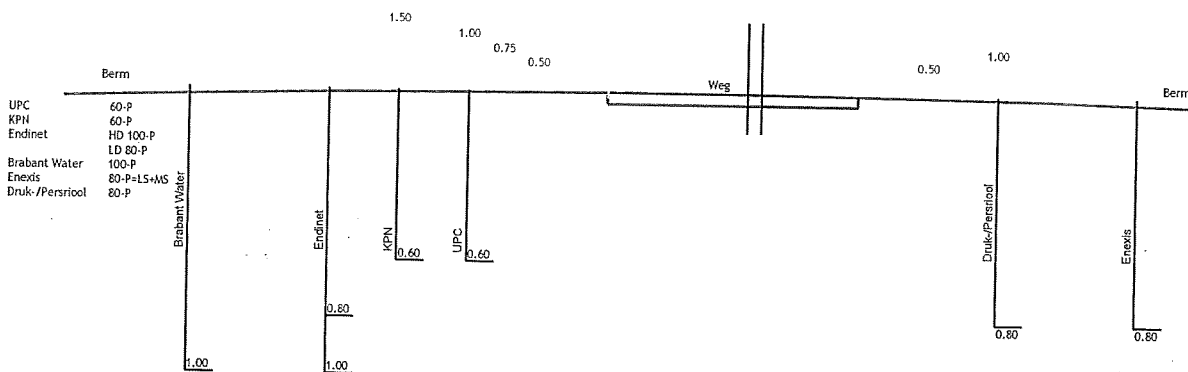

## In bebouwde kom

bij bebouwing op erfgrans moeten nieuwe trottoirs in principe 1.80m breed zijn

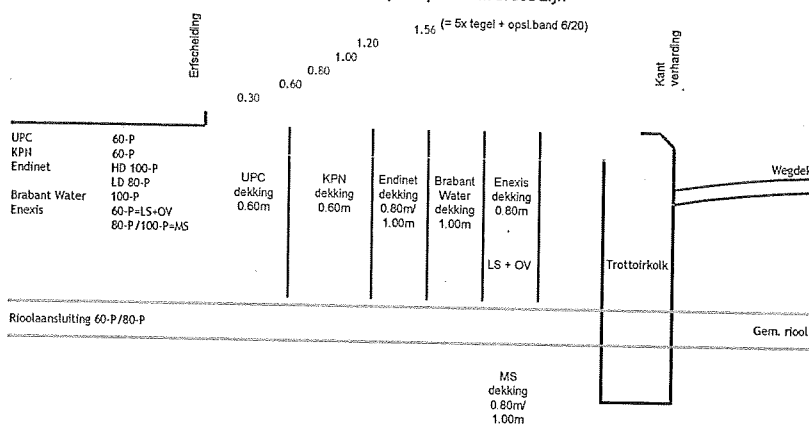

 Gemeente Eersel afdeling Ruimtelijk Beheer	Gemeente Eersel afdeling Ruimtelijk Beheer Dijk 15 5521 AW Eersel Tel. 0497-531300 Fax. 0497-531350	
	Kabels en leidingen trace Dwarsprofiel OPDRACHTGEVER Burgemeester en Wethouders van Eersel	
TEKENINGNUMMER	LAATST BEWERKT OP 26-07-12 16:30:40	KW NUMMER
FORMAAT A4	SCHAAL 1:25	AANTAL BLADEN 1 BLADNR 1
BESTANDSLOCATIE (FILENAME)		