




**westzijde dwarsprofiel A - A**

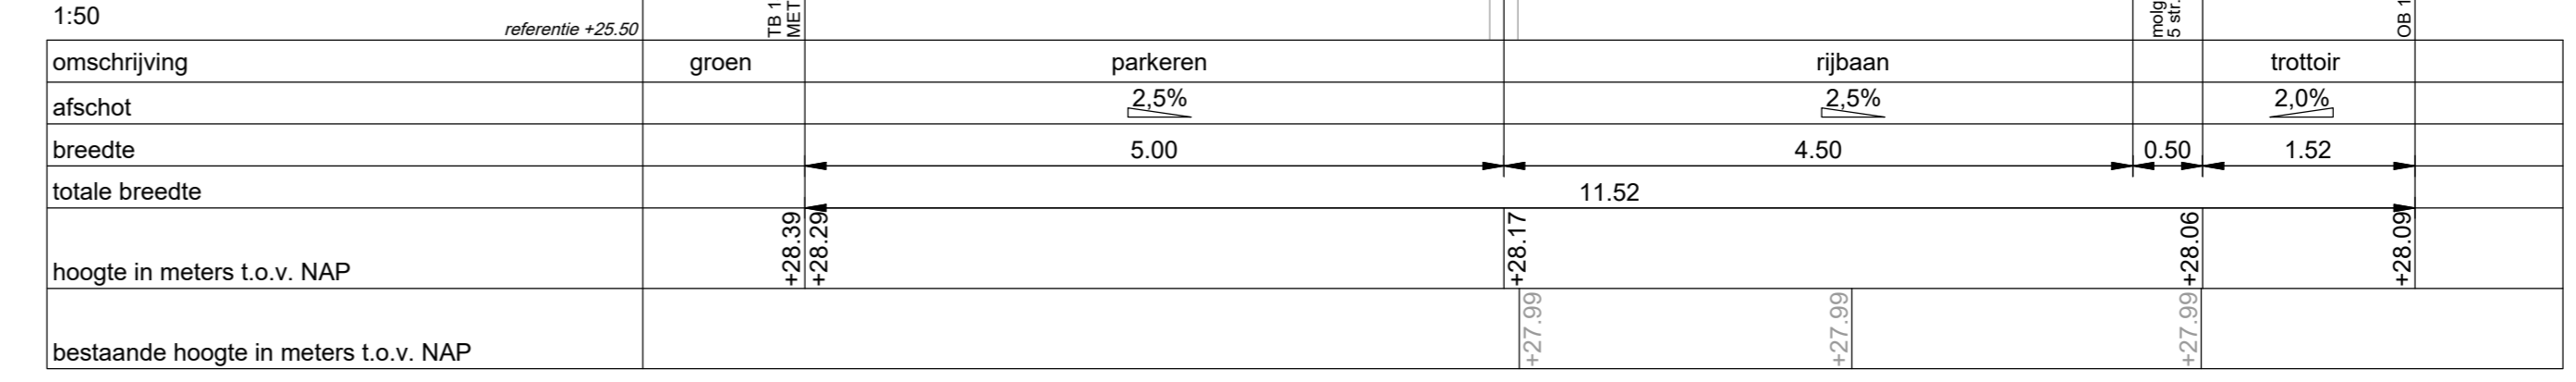


**westzijde dwarsprofiel B - B**

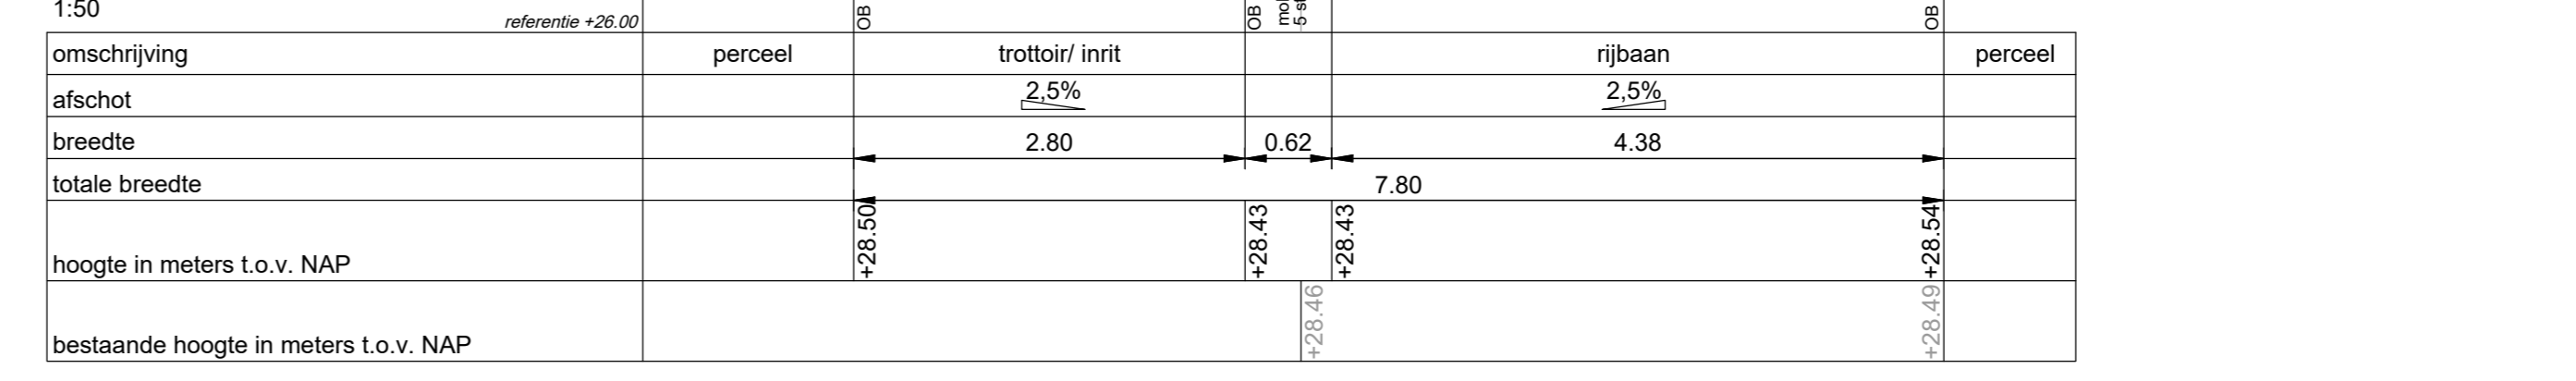

**zuidzijde dwarsprofiel C - C**

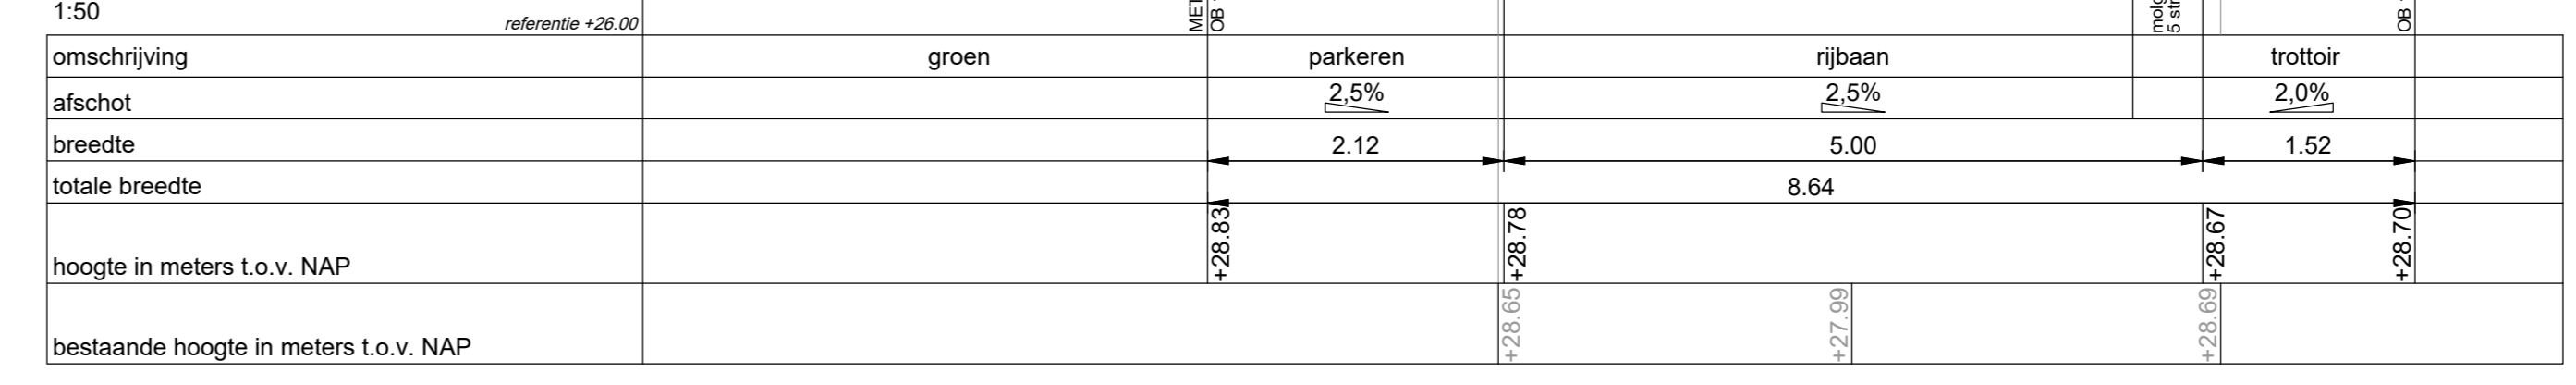

**oostzijde dwarsprofiel D - D**

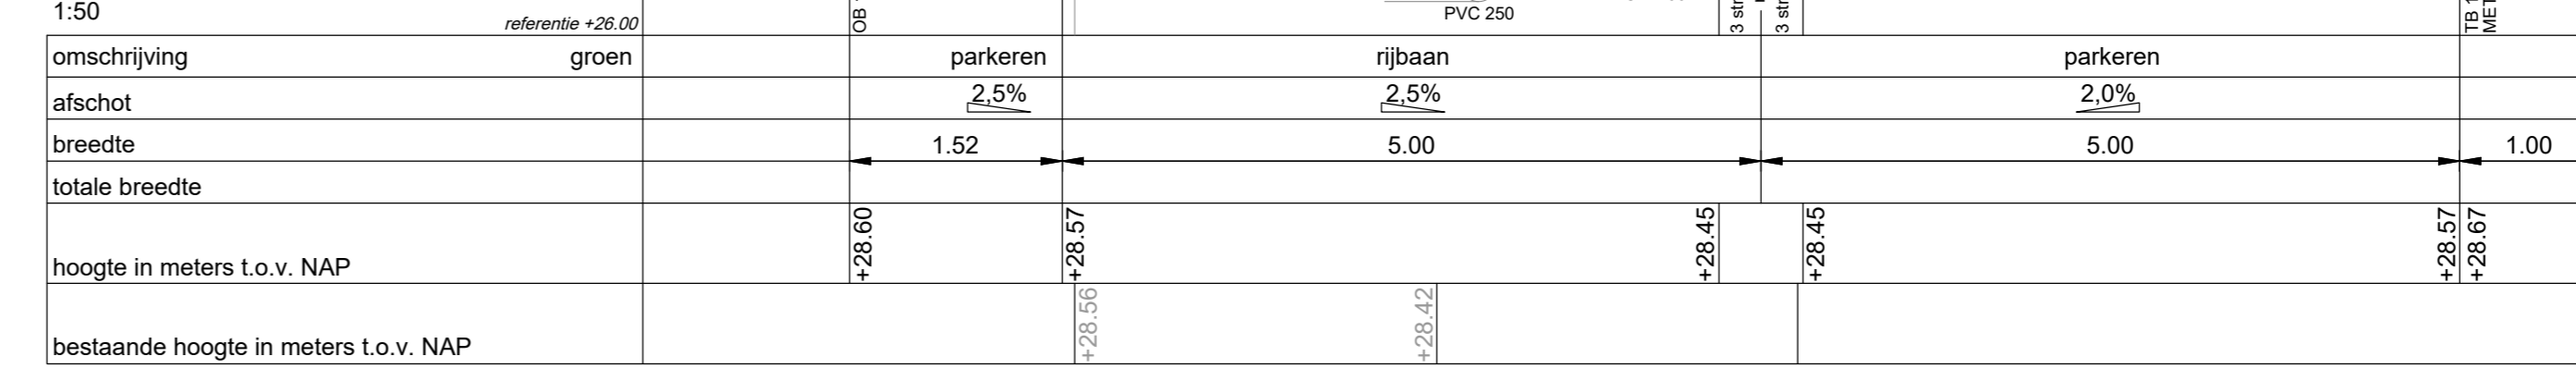

**legenda**

- werkgrans
- kadastrale grens
- bouwpel hoogte woningen
- bestaande hoogte
- planhoogte
- straatbaksteen KF
- straatbaksteen DF
- straatbaksteen DF
- molgool, 5 strekken
- molgool, 3 en 6 strekken
- markering
- markering
- opsluitband 100x200 mm
- opsluitband 120x250 mm
- trottoirband 130/150x250 mm
- verloopband
- lichtmast
- straatkolk
- trottoirkolk
- kolk aansluitleiding
- RWA huisaansluitleiding
- DWA huisaansluitleiding
- aansluiting op RWA-riool
- aansluiting op DWA-riool
- aansluiting op RWA-riool
- taludmarkering
- gras / gazon
- herstraten

**gemeente Eersel**  
WRM Boterbocht II te Steensel

situatie  
nieuwe situatie met profielen

Projectleider: R. Dalsey  
Indieningsvorm: bestek  
Besteknummer: B1604-01  
Datum: 26-12-2020  
Bestandsnaam: B02-A-1604-01a.dwg  
Gemaakt: vvv  
Gecontroleerd: rd  
Vrijgave: rd

Afmetingen: A0  
Schaal: 1:200/50  
Projectnummer: 1604-01  
Tekening: B02  
Wijziging: A

